


RUE NOTRE-DAME

RUE FAUTEUX

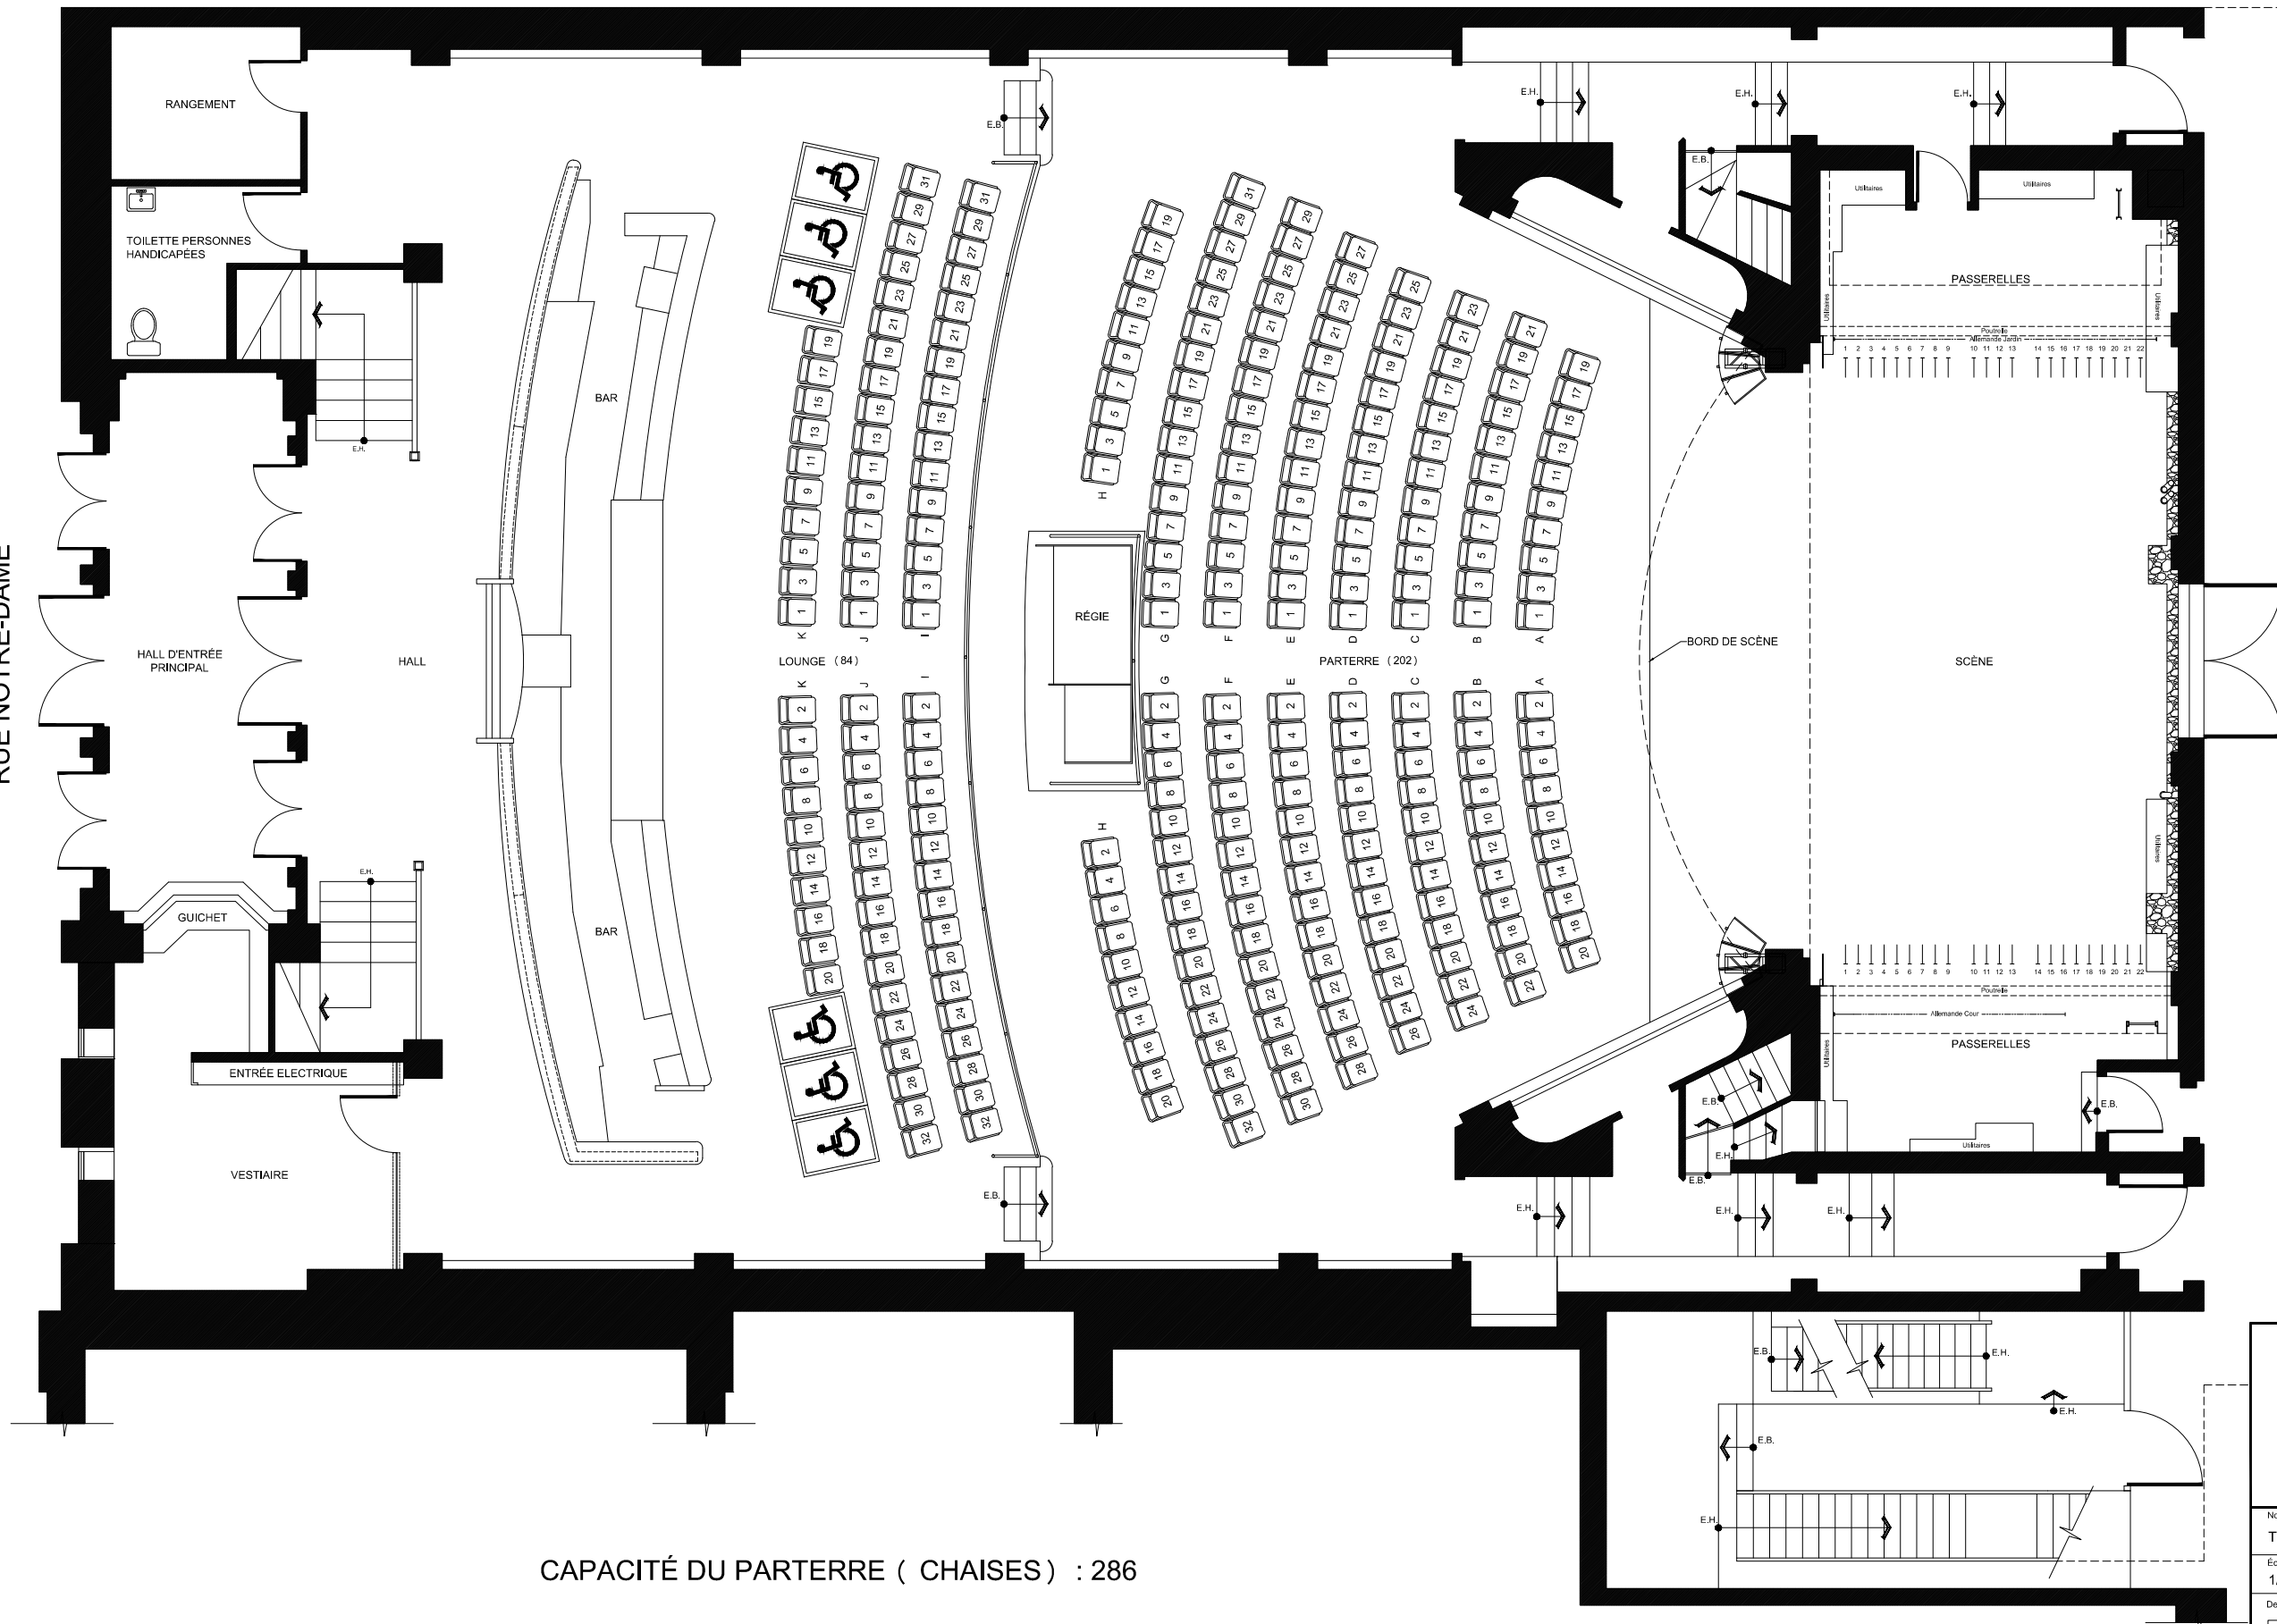

CAPACITÉ DU PARTERRE ( CHAISES ) : 286

◆ THÉÂTRE ◆  
**beanfield**

2490 rue NOTRE-DAME OUEST  
 Montréal, Québec, H3J 1N5

Nom du dessin:  
 TC-PARTERRE-CAPACITÉ

Échelle:  
 1/4" = 1'-0" (Format D)

Date:  
 12 NOVEMBRE 2012

Dessiné par:

**PAUL MARCHAND & ASSOCIÉS**  
 1331 RUE BELLEFLORE S. S. BARRABAN, Q.C. H3T 1K5  
 514-393-1111 TEL. 514-393-1111 FAX. 514-393-1111  
 paulmarchand@pmarchand.com

