


RUE NOTRE-DAME

RUE FAUTEUX

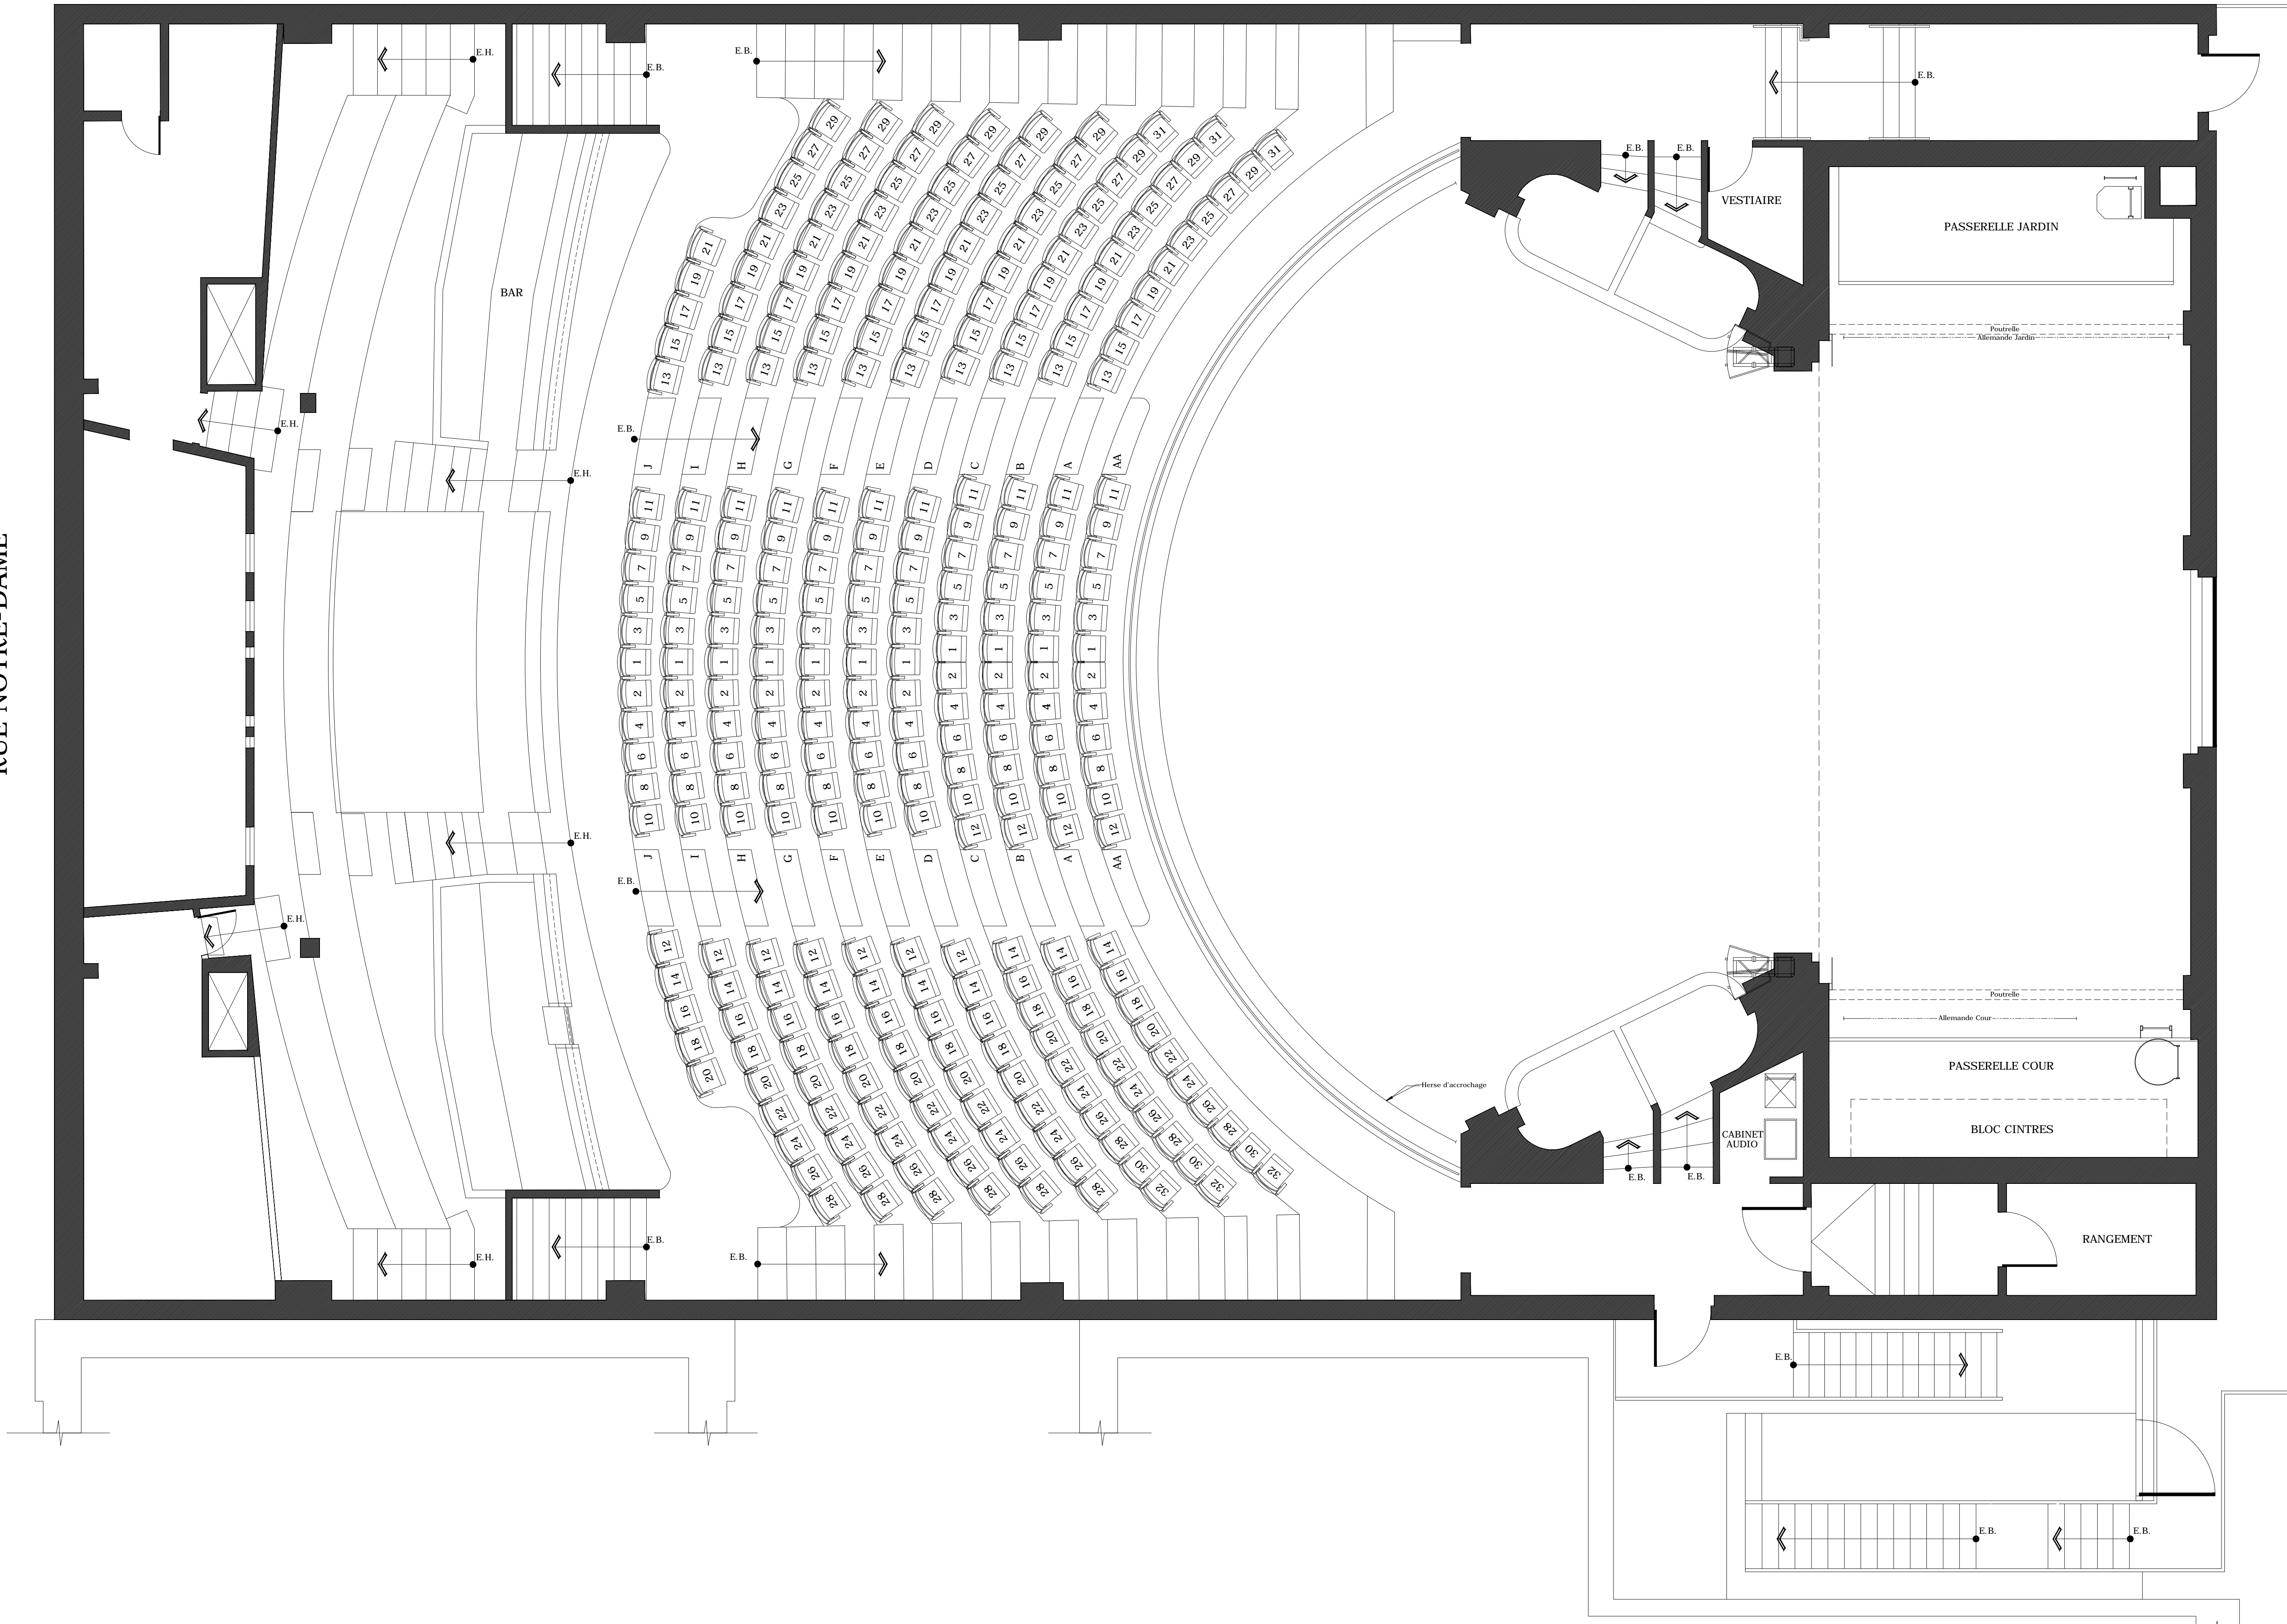

• THÉÂTRE •
beanfield

2490 rue NOTRE-DAME OUEST
Montréal, Québec, H3J 1N5

Nom du dessin:
TC-BALCON

Échelle:
1/4" = 1'-0" (Format D)

Date:
12 NOVEMBRE 2012

Dessiné par:

PAUL MARCHAND & ASSOCIÉS
1750 AVENUE GUYARD SAINT-BENOIT DE MONTREAL
QUÉBEC, Q1A 4B7 TEL: 450-883-2017 FAX: 450-883-2110
paul.marchand@pmarchand.com

